Пример схемы подключения квартирных счетчиков ***с*** передачей информации по интерфейсу ***RS-485***

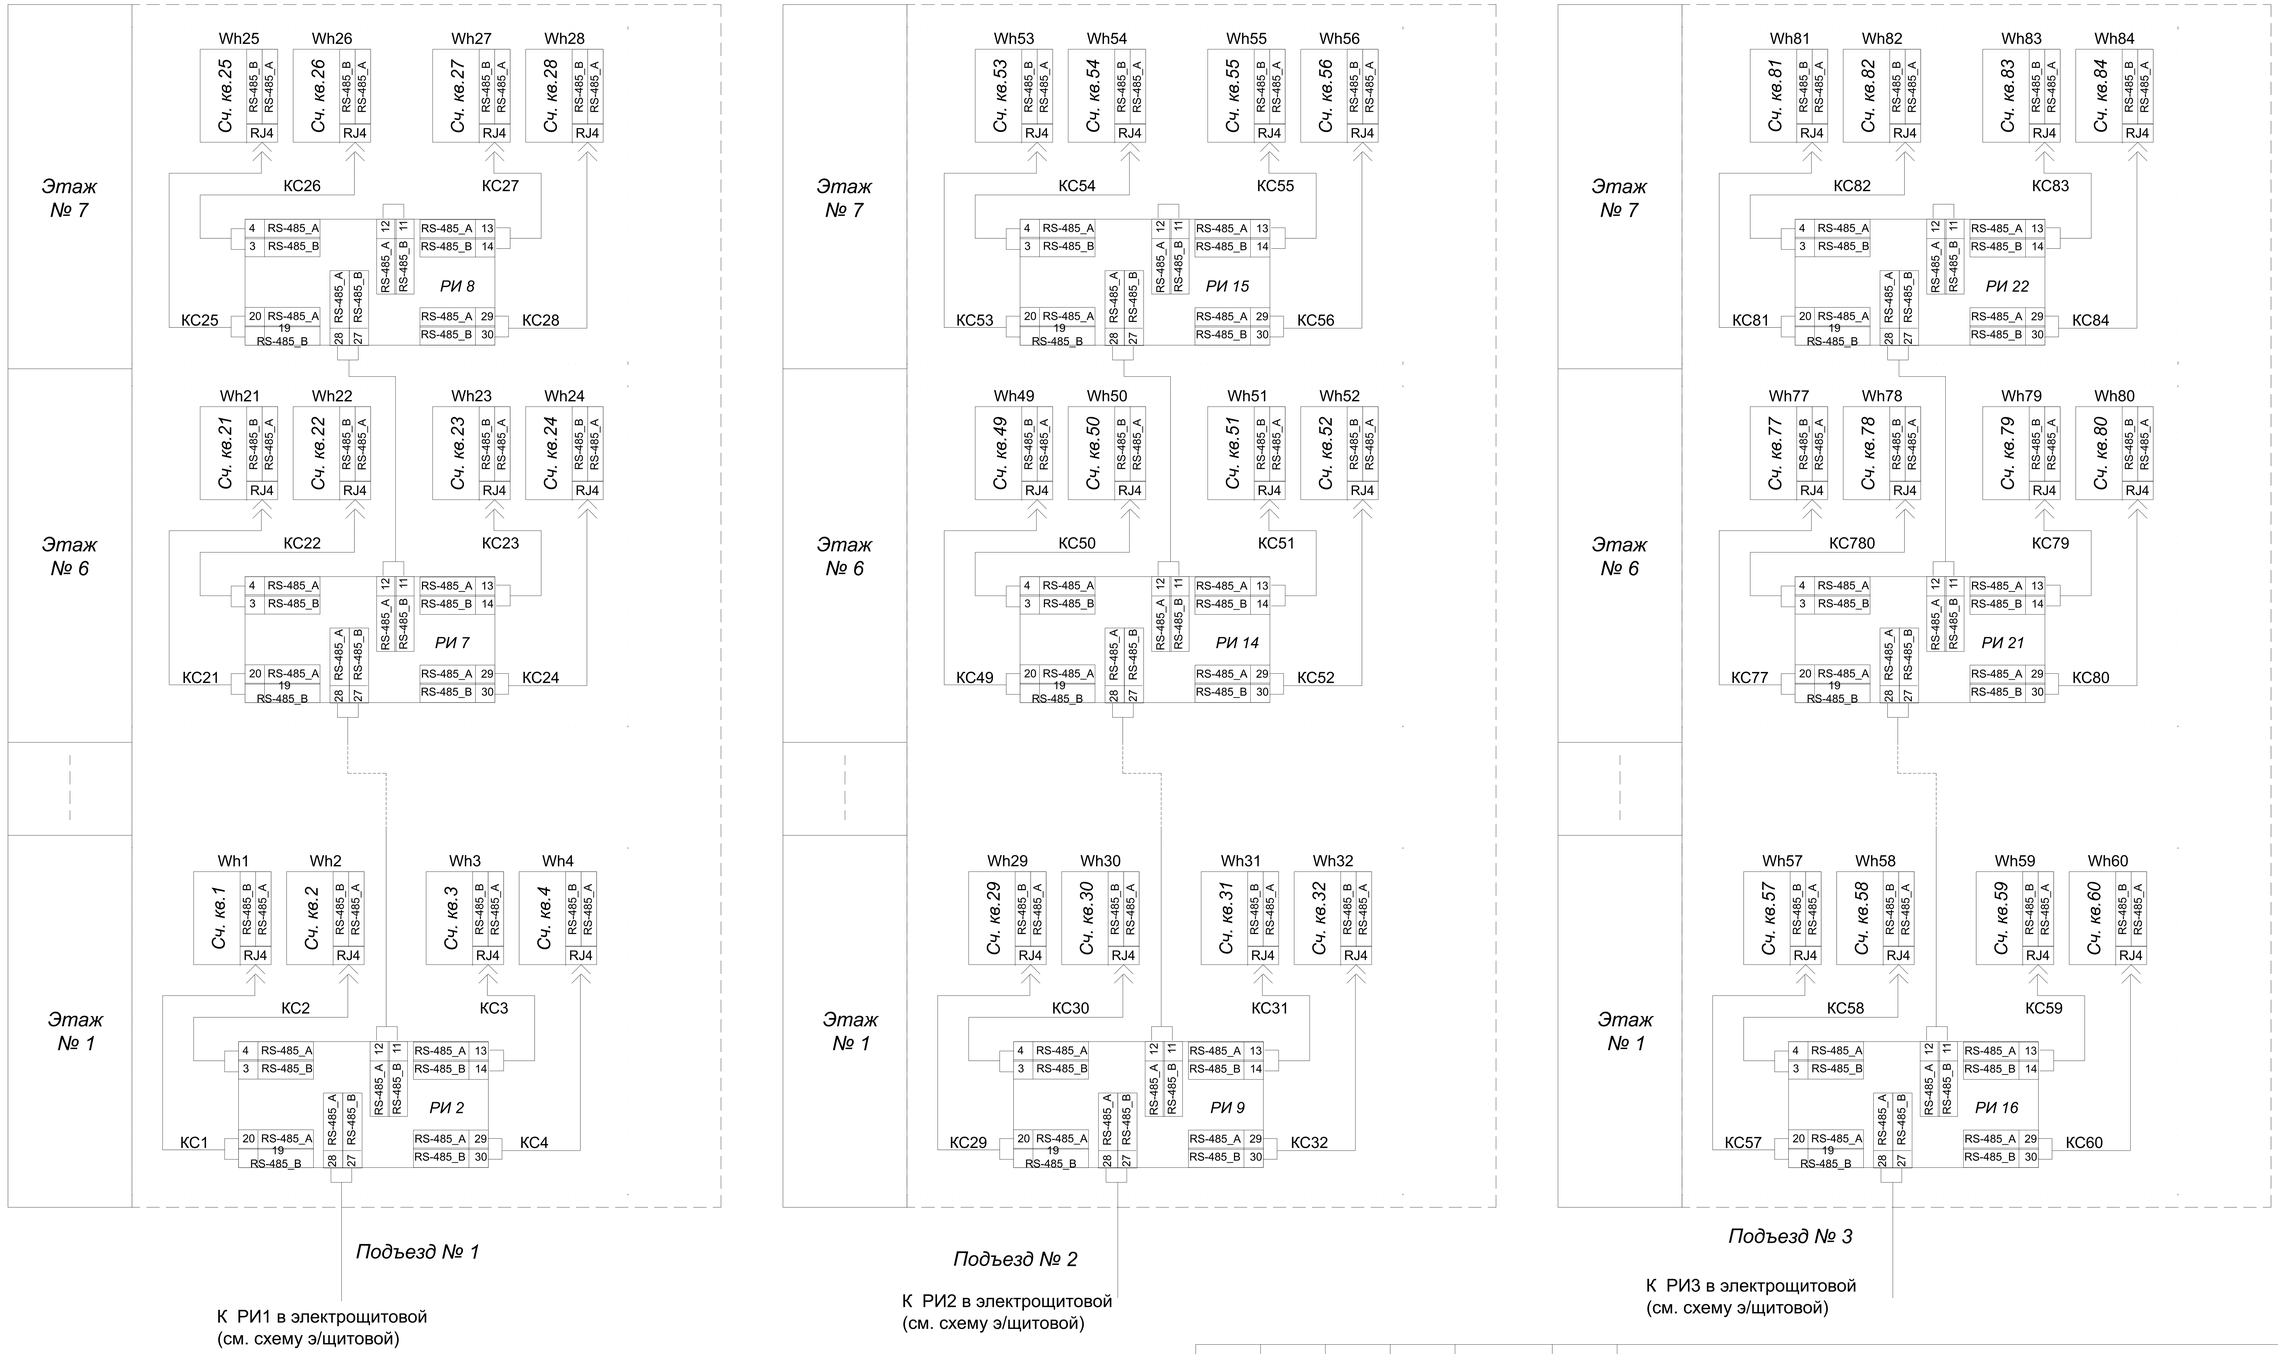

Wh1...Wh84 – Квартирные счетчики типа CE102 BY S7 145 AOKSVZ
РИ2...РИ22 – Разветвитель интерфейса CMB 8-2, RS 485
КС1...КС84 – Кабель сигнальный CE102 входит в комплект счетчика

Примечание
1. Проводку интерфейса выполнить кабелем НВПЭ 2(4)х2х0,52. Экран заземлить.
2. Провод в местах присоединения должен быть обжат наконечниками.

Изм.	Колич.	Лист	№ док.	Подпись	Дата
Разработал					
Проверил					
Н.контр.					
Утвердил					

Автоматизированная система коммерческого учета электроэнергии

Стадия	Лист	Листов
С		

Пример схемы подключения по интерфейсу ***RS-485***

ФЗИП «ЭНЕРГОМЕРА»
г Минск