Шкаф АСКУЭ "Энергомера-А" CE.1PRGG-640x400x205

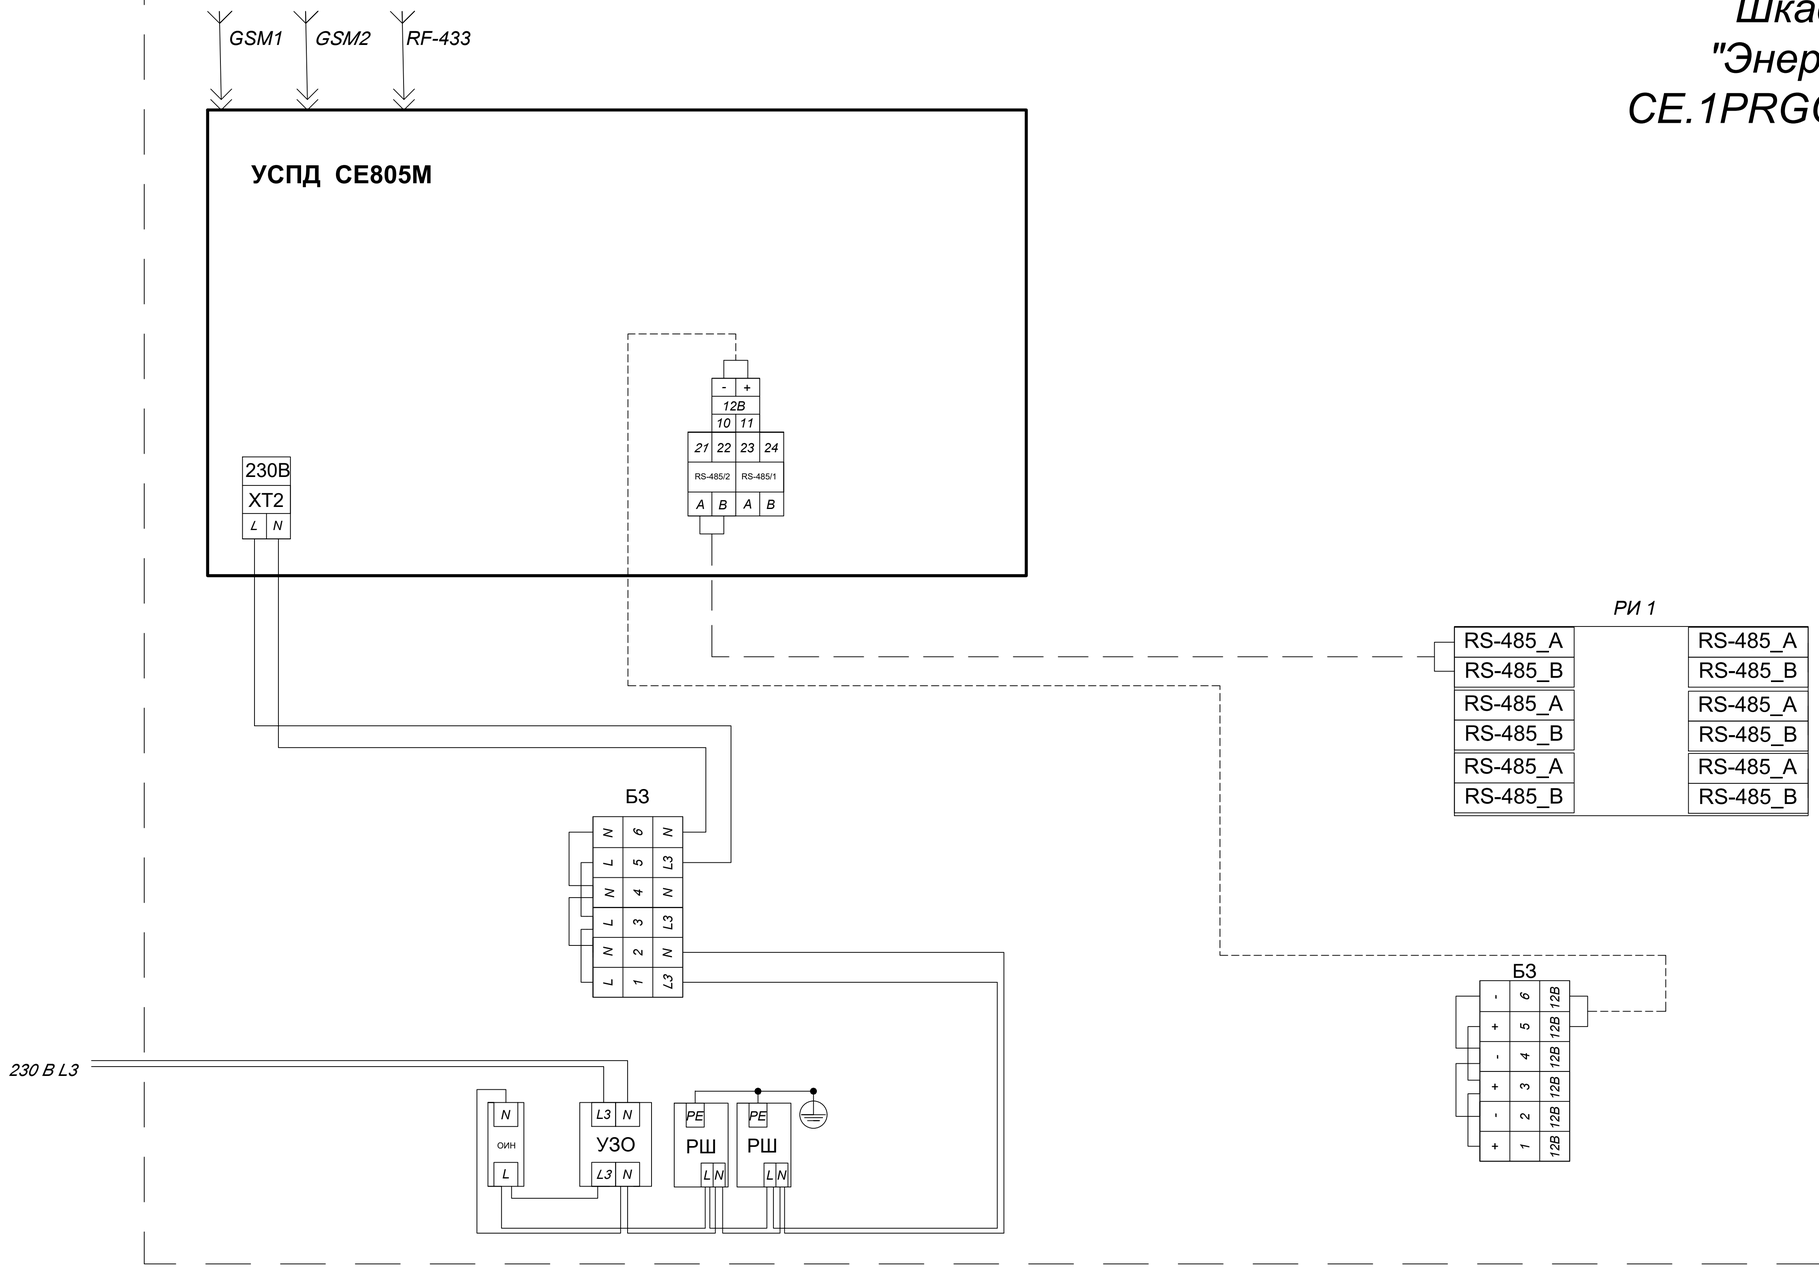

БЗ – Блок зажимов
РШ – Розетка
РИ – Разветвитель интерфейсов

Примечание

1. *Проводку внутри шкафа АСКУЭ выполнить проводом ПВ1 1.0 и кабелем НВПЭ 1(2)х2х0,52*
2. *Провод в местах присоединения должен быть обжат наконечниками.*

Условные обозначения

- *Информационные цепи*
- *Цепи питания 220В (0,4 кВ)*
- *Цепи питания 12В (24 В)*

Изм.	Колич.	Лист	№ док.	Подпись	Дата	**Автоматизированная система коммерческого учета электроэнергии**			
Разработал							Стадия	Лист	Листов
Проверил							С		
Н.контр.									
Утвердил						Схема шкафа АСКУЭ	***ФЗИП «ЭНЕРГОМЕРА»***		