Типовая схема подключения дома с PLC или Radio-модемом

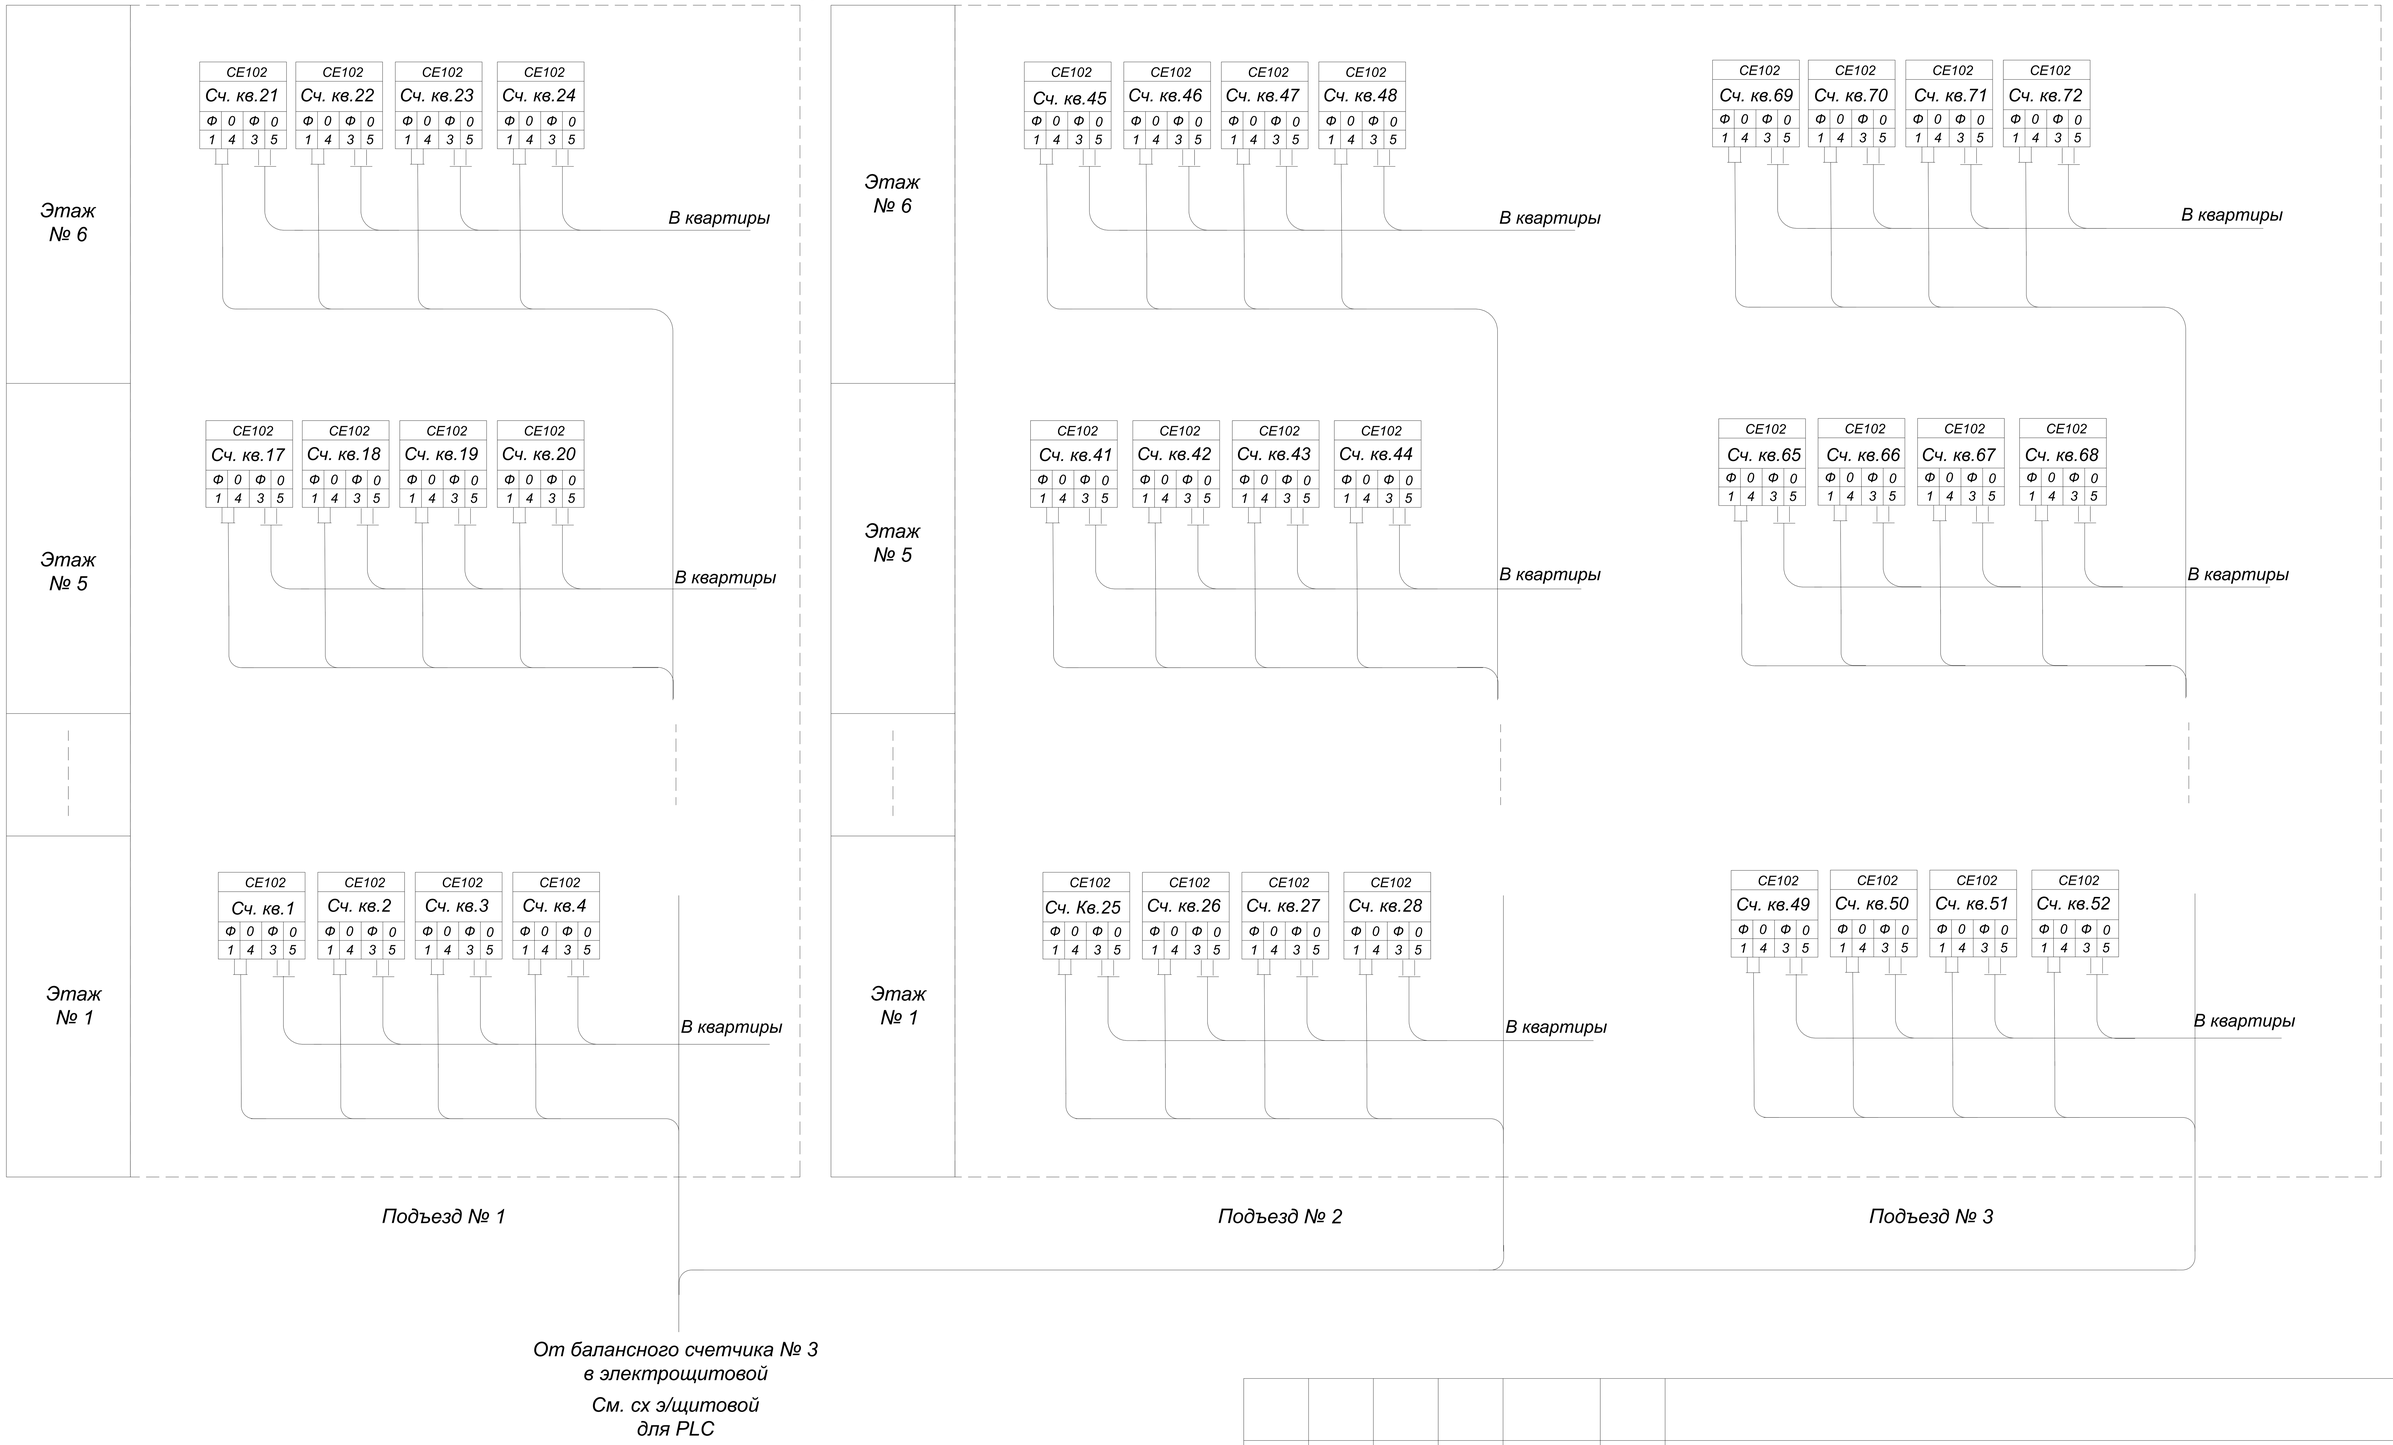

Квартирные счетчики типа: CE102BY S7 145 OKPSVZ (Для PLC),
CE102BY S7 145 OKR1SVZ (Для Radio)

Изм.	Колич.	Лист	№ док.	Подпись	Дата	**Автоматизированная система коммерческого учета электроэнергии**			
Разработал							Стадия	Лист	Листов
Проверил							С	1	2
Н.контр.									
Утвердил						**Типовая схема подключения с PLC или Radio-модемом**	ФЗИП «ЭНЕРГОМЕРА» г Минск		