


Типовая схема Шкафа АСКУЭ

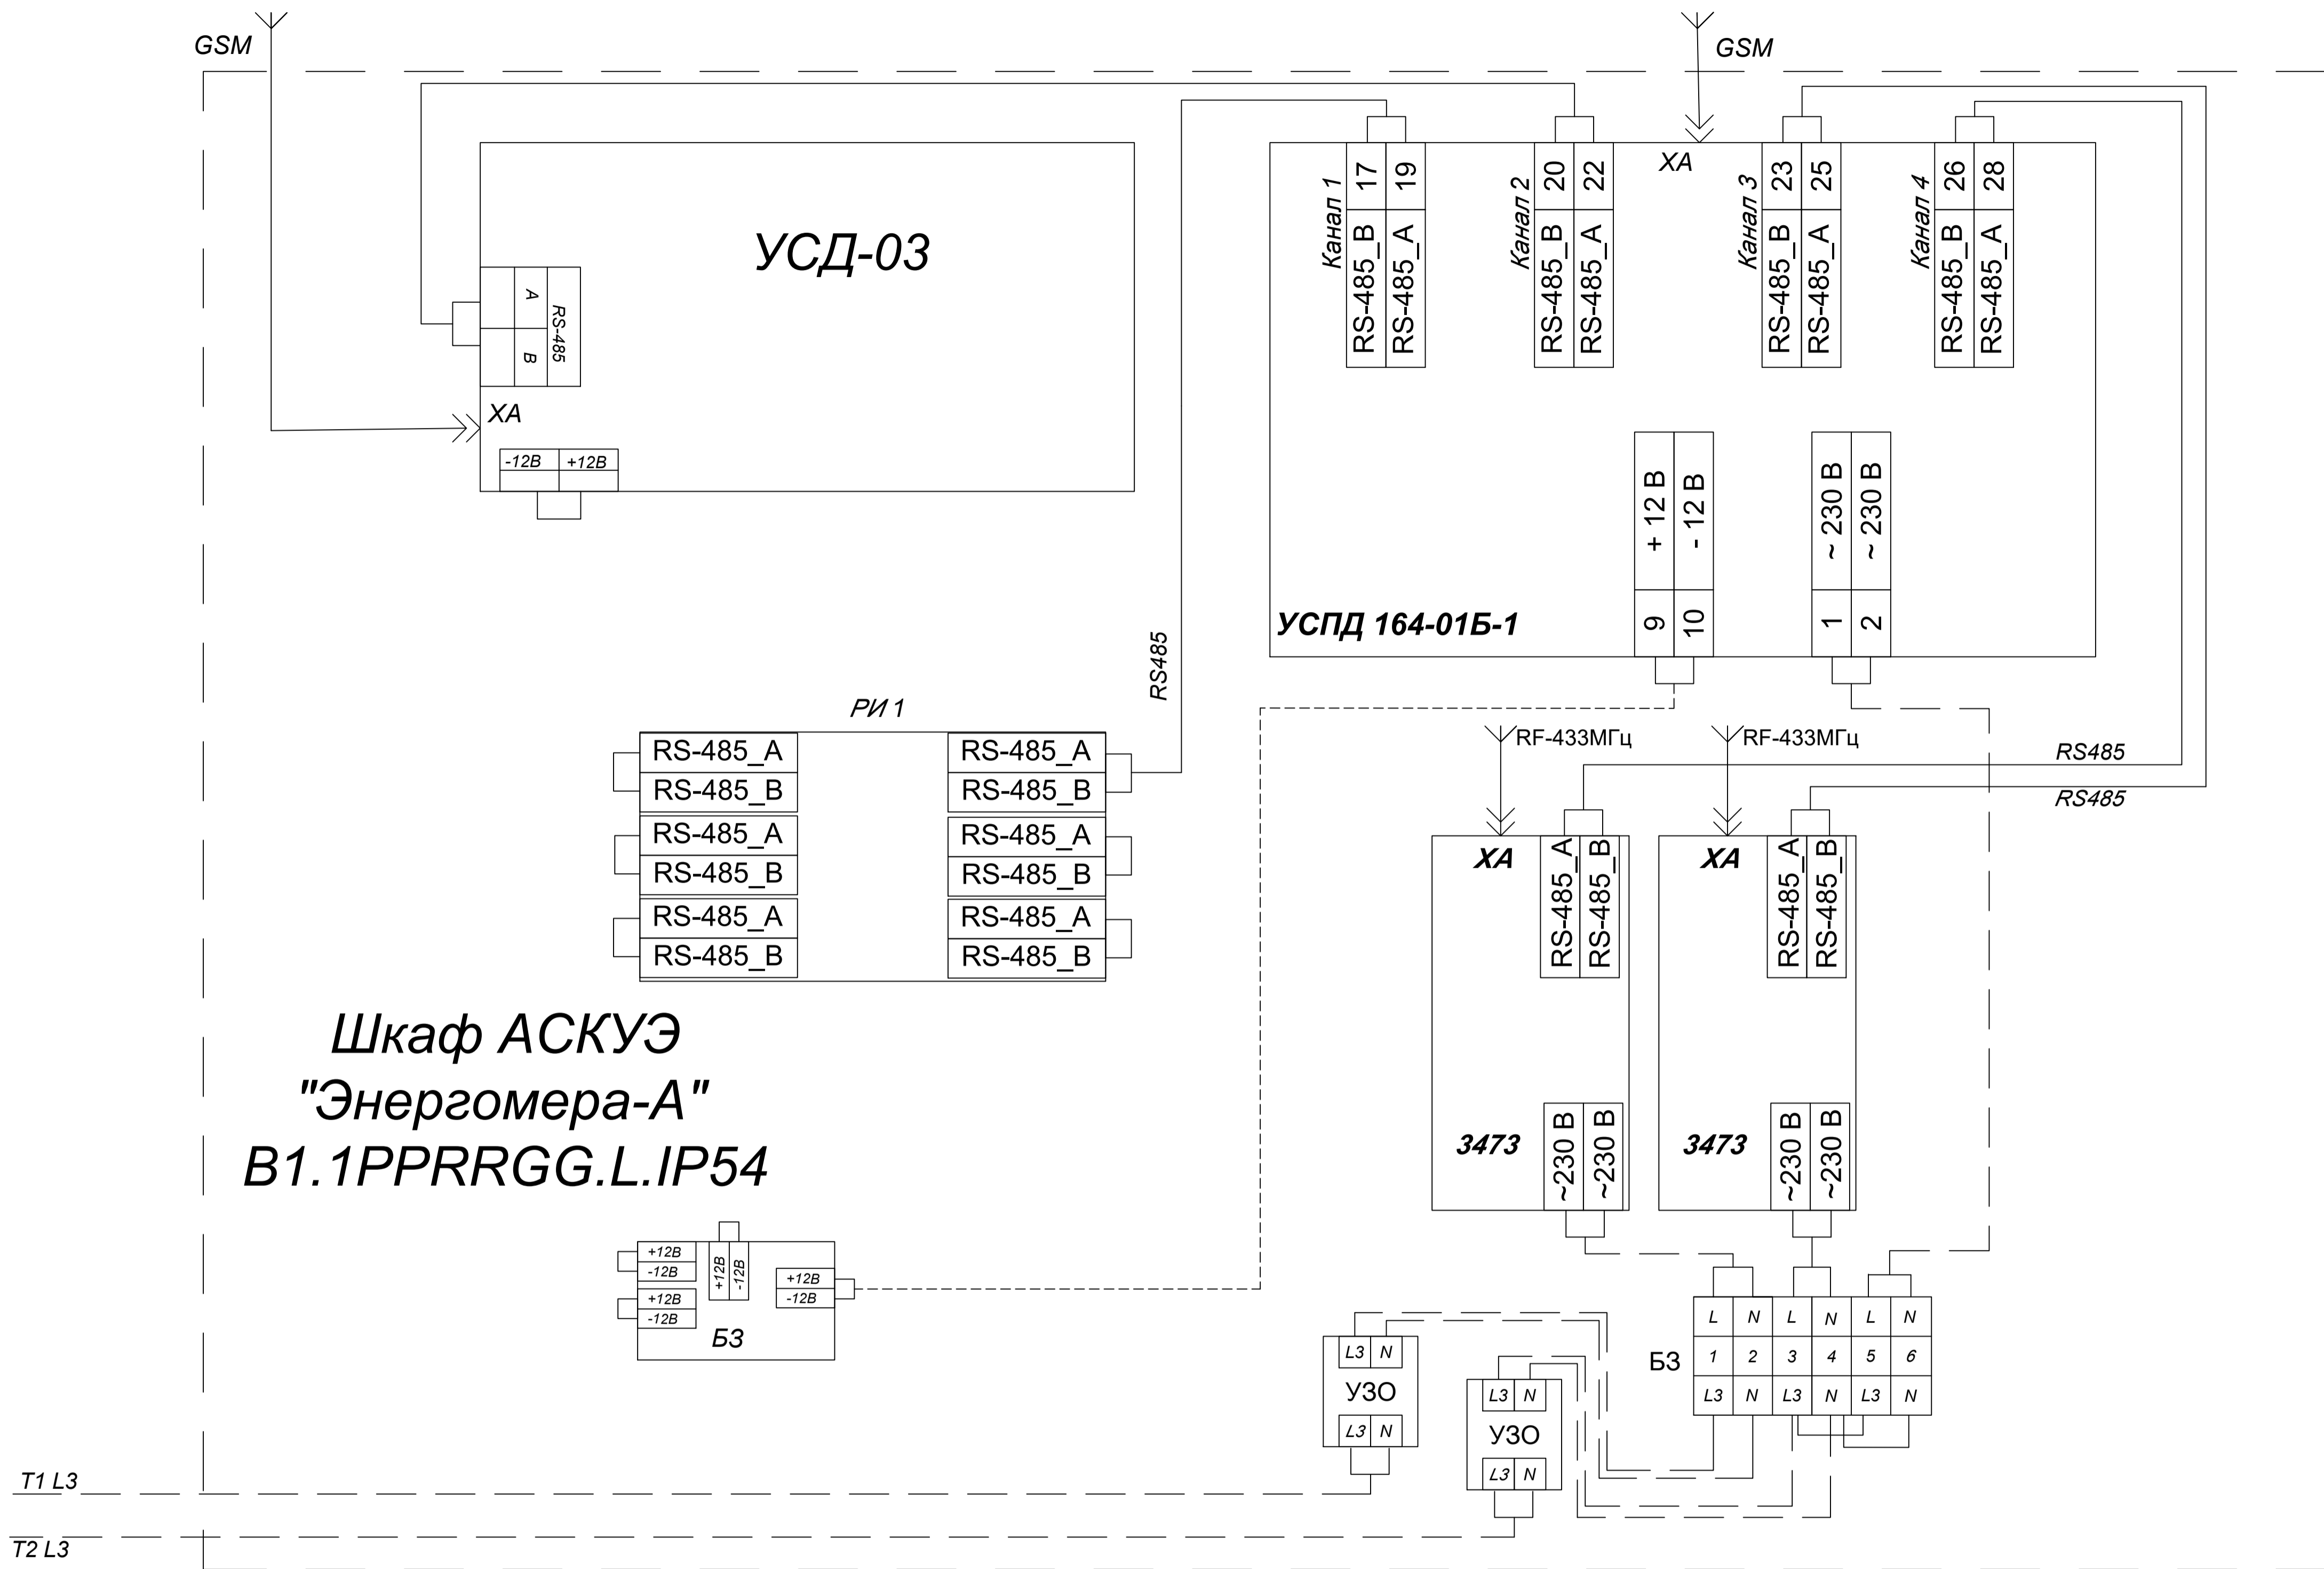

**Шкаф АСКУЭ
"Энергомера-А"
B1.1PPRRGG.L.IP54**

БЗ — Блок зажимов
РШ — Розетка

Примечание
1. Проводку внутри шкафа АСКУЭ выполнить проводом ПВ1 1.0 и кабелем НВПЭ 1(2)х2х0,52
2. Провод в местах присоединения должен быть обжат наконечниками.

Условные обозначения

- Информационные цепи
- Цепи питания 220В (0,4 кВ)
- Цепи питания 12В (24 В)

						Автоматизированная система коммерческого учета электроэнергии				
Изм.	Колич.	Лист	№ док.	Подпись	Дата		Стадия	Лист	Листов	
Разработал							С			
Проверил										
Н.контр.										
Утвердил										
							Схема шкафа АСКУЭ		ФЗИП «ЭНЕРГОМЕРА»	